ЧЕРТЕЖ МЕЖЕВАНИЯ ТЕРРИТОРИИ
"Организация системы ППД на Чечерском месторождении"
в границах сельского поселения Александровка муниципального района Большеглушицкий Самарской области

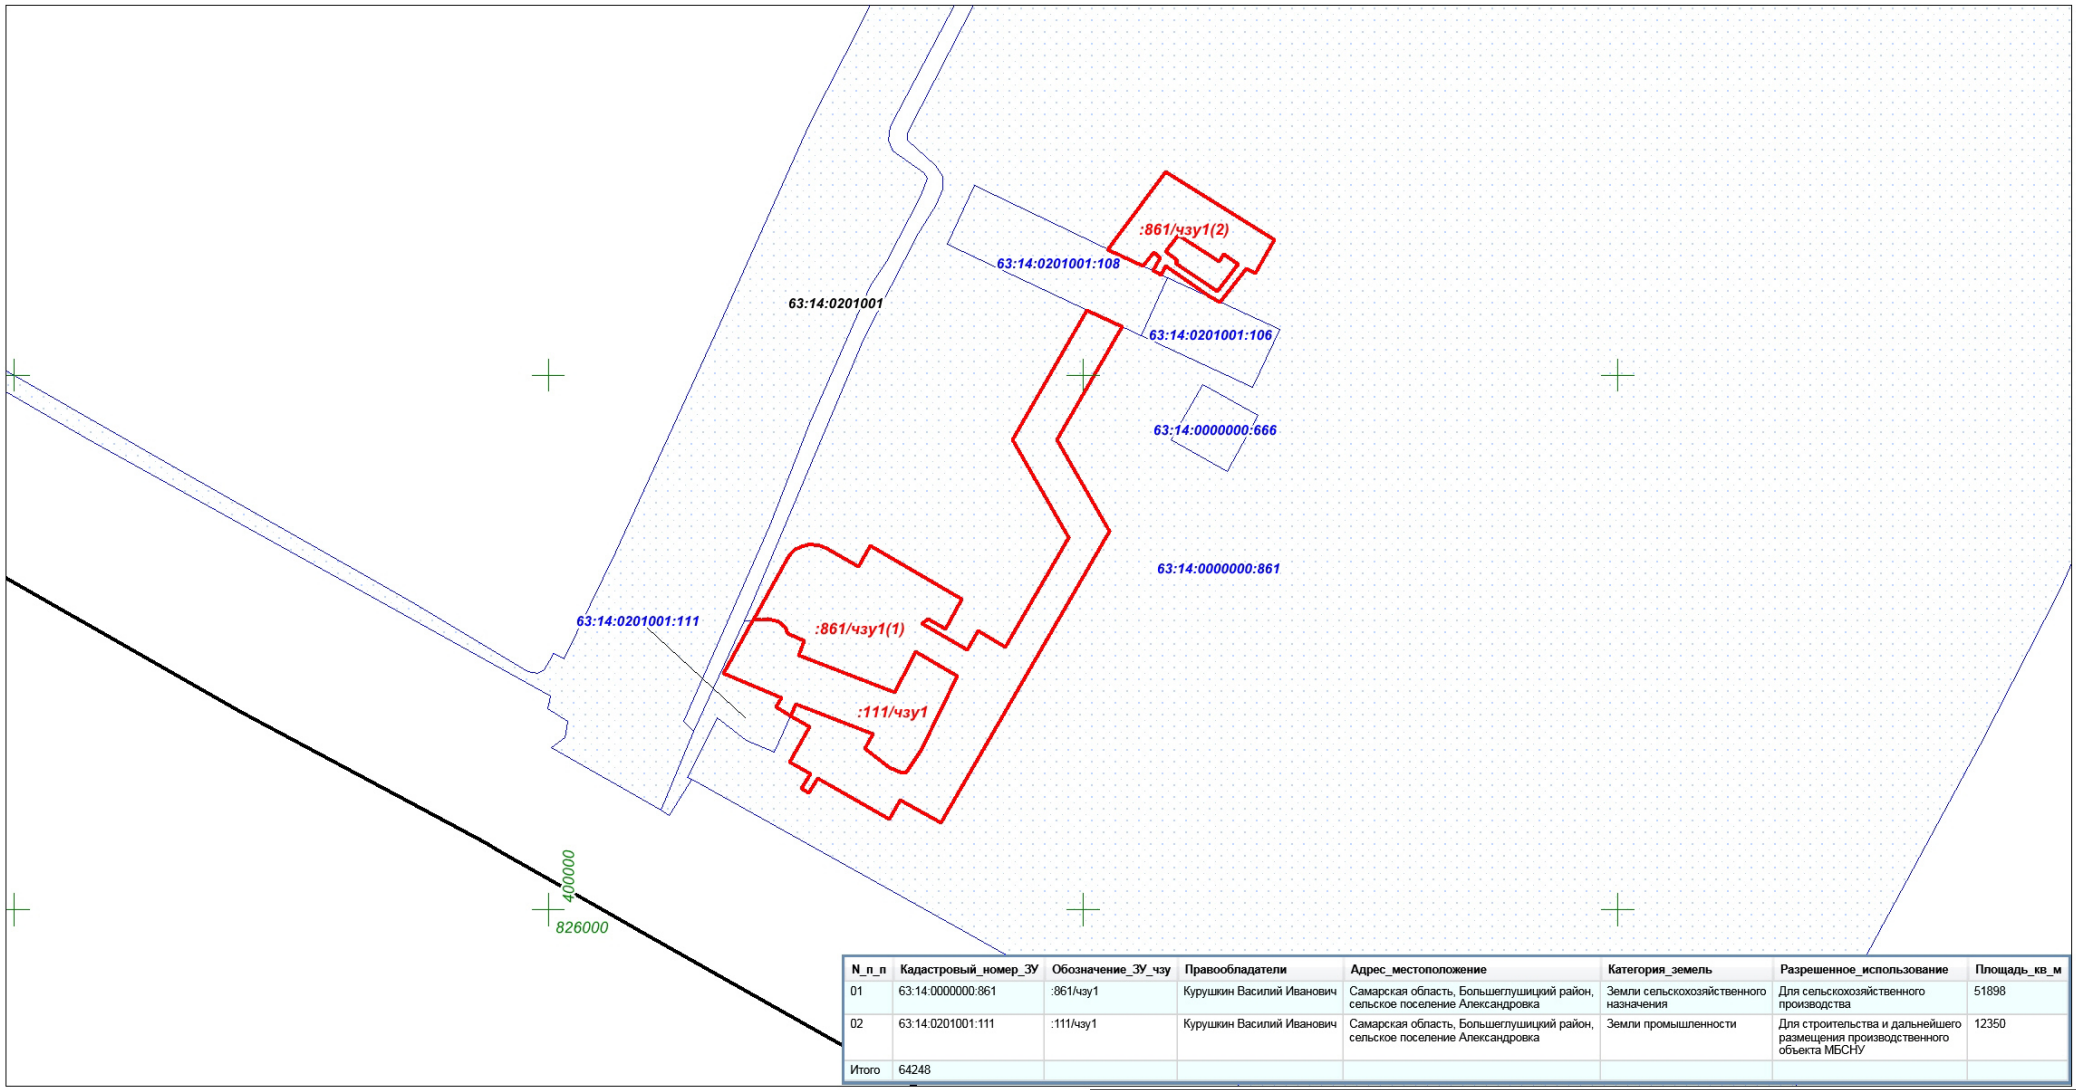

N_п_п	Кадастровый_номер_ЗУ	Обозначение_ЗУ_чзу	Правообладатели	Адрес_местоположение	Категория_земель	Разрешенное_использование	Площадь_кв_м
01	63:14:0000000:861	:861/чзу1	Курушкин Василий Иванович	Самарская область, Большеглушицкий район, сельское поселение Александровка	Земли сельскохозяйственного назначения	Для сельскохозяйственного производства	51898
02	63:14:0201001:111	:111/чзу1	Курушкин Василий Иванович	Самарская область, Большеглушицкий район, сельское поселение Александровка	Земли промышленности	Для строительства и дальнейшего размещения производственного объекта МБСНУ	12350
Итого	64248						

Условные обозначения:

- Граница зоны планируемого размещения линейного объекта
- 63:14:0201001 - Граница кадастрового квартала и его номер
- 63:14:0000000:861 - Граница земельного участка и его номер
- 1 - Повортная точка границы зон планируемого размещения линейных объектов

АО "РИТЭК"

Изм	Лист	№ документ	Подпись	Дата
Исполнит.		Прощалыкина Е.В.		
Директор		Ховрин Н.А.		

Проект межевания территории для строительства объекта АО "РИТЭК"
"Организация системы ППД на Чечерском месторождении"
в границах сельского поселения Александровка
муниципального района Большеглушицкий Самарской области

Проект межевания территории. Графическая часть	Стадия	Лист	Листов
	ПП	1	1
Чертеж межевания территории М 1:5000	ООО "Средневолжская землеустроительная компания" г. Самара		